



ODWODNIENIE
Uwaga! Konieczne odprowadzenie wody
TARAS
np. deska kompozytowa
PRZESTRZEŃ POD TARASEM

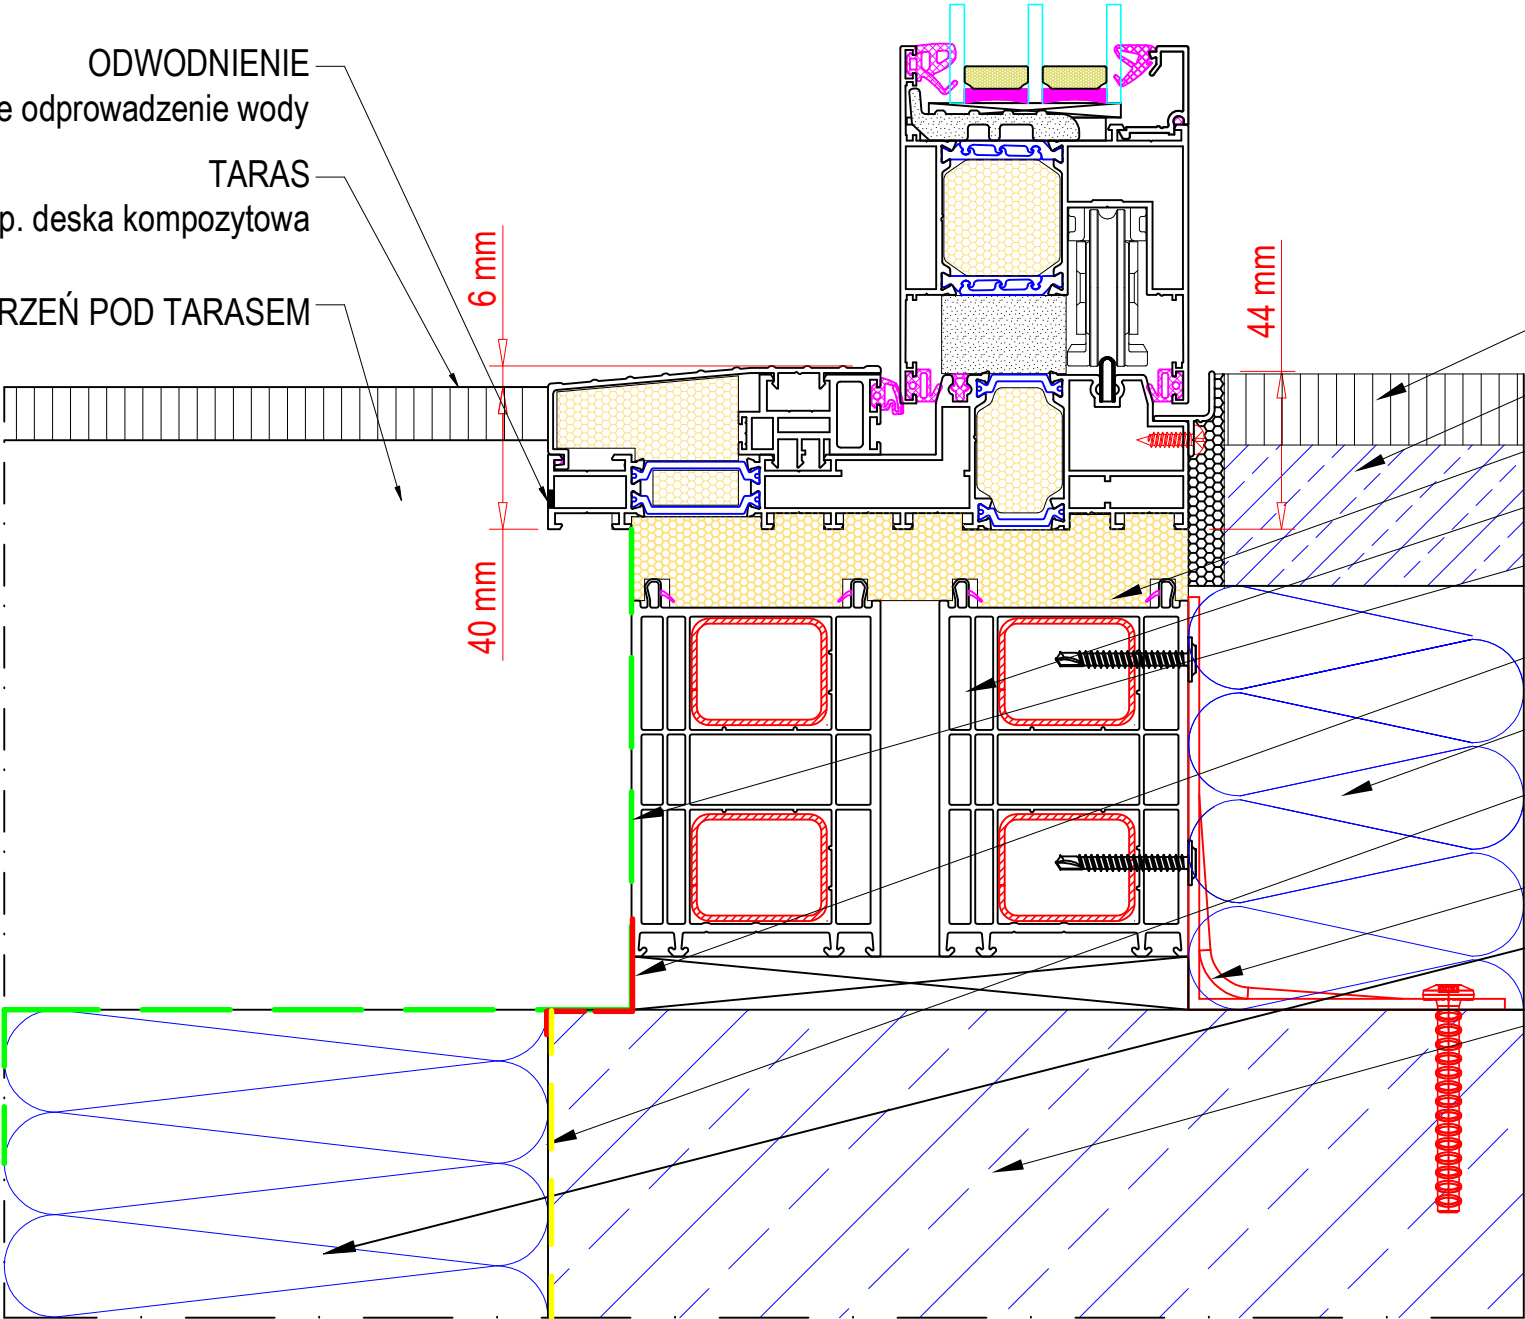


- 1. GOTOWA PODŁOGA
- 2. WYLEWKA BETONOWA
- 3. ADAPTER
- 4. POSZERZENIA
- 5. IZOLACJA PRZECIWWODNA - EPDM
- 6. MASA USZCZELNIAJĄCA
- 7. IZOLACJA TERMICZNA PODŁOGI
- 8. ISTNIEJĄCA IZOLACJA PRZECIWWODNA FUNDAMENTU
- 9. KĄTOWNIK MONTAŻOWY
- 10. IZOLACJA TERMICZNA FUNDAMENTU
- 11. ŚCIANKA FUNDAMENTOWA

 vetrex okna i drzwi premium		Nazwa rysunku	
Adres		ul. Skarszewska 13, 83-110 Rokitki	
Opracowała		Marcin Tomczyński	
Sprawdził		Data	
		20.12.2024	

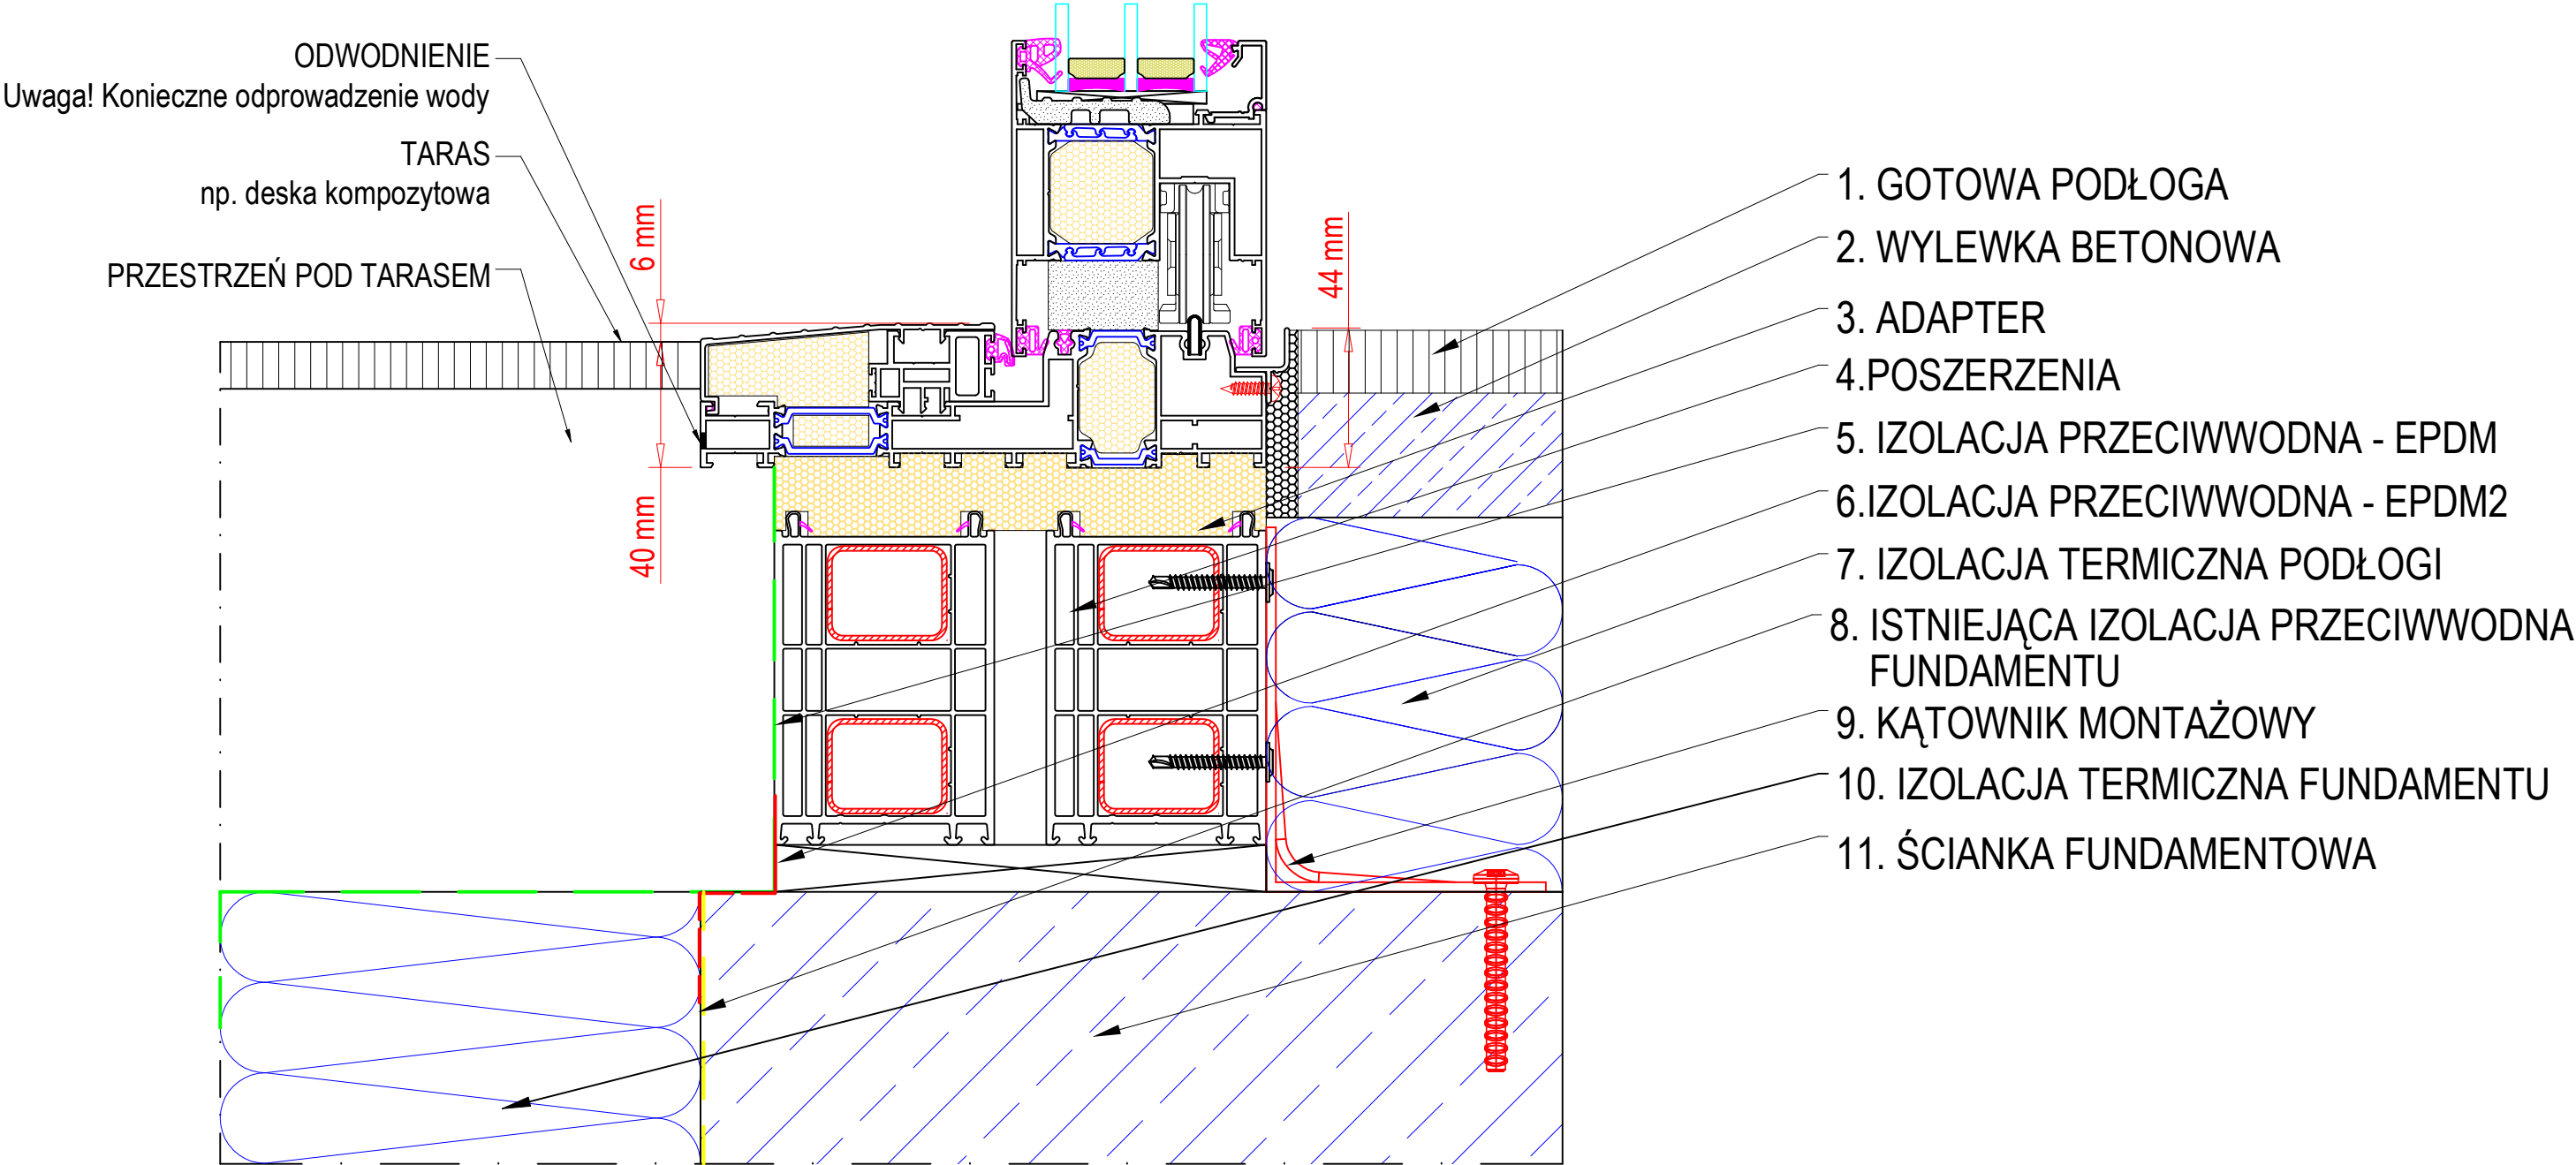

ODWODNIENIE
Uwaga! Konieczne odprowadzenie wody
TARAS
np. deska kompozytowa
PRZESTRZEŃ POD TARASEM

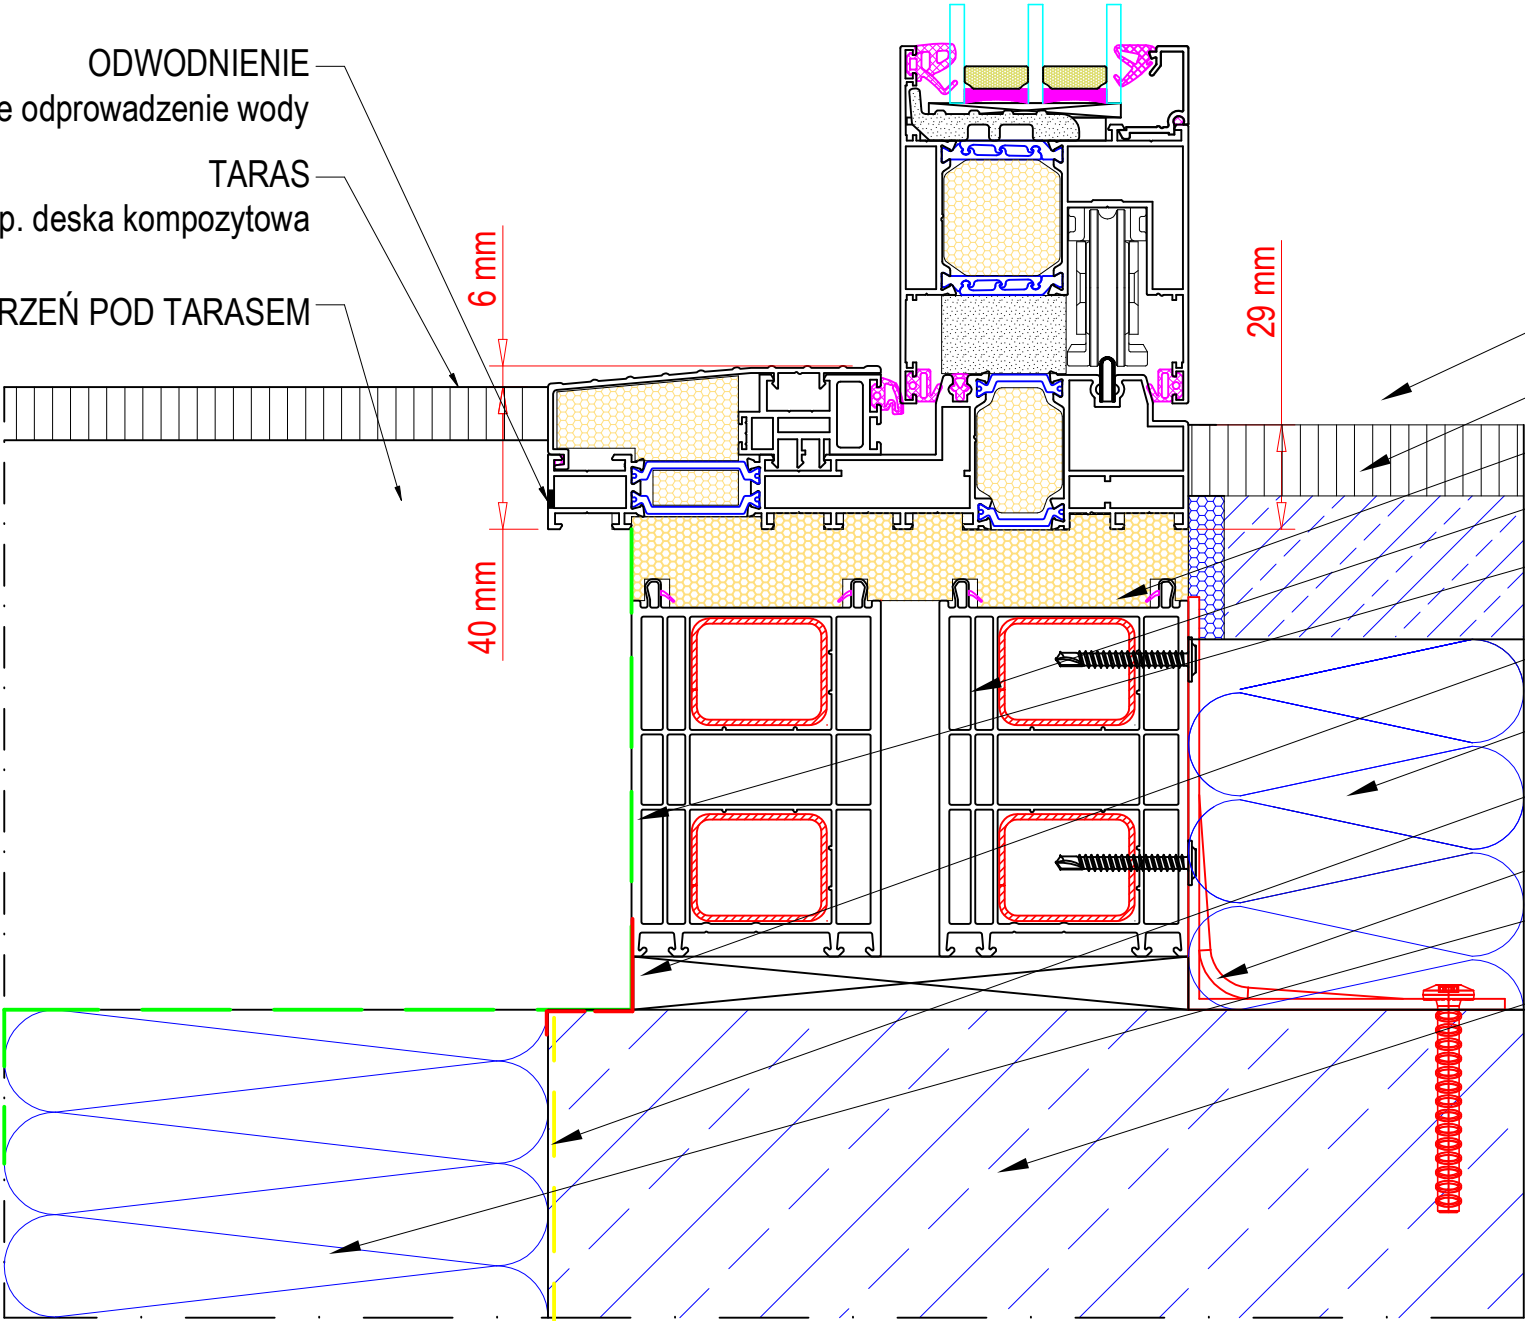

- 1. GOTOWA PODŁOGA
- 2. WYLEWKA BETONOWA
- 3. ADAPTER
- 4. POSZERZENIA
- 5. IZOLACJA PRZECIWWODNA - EPDM
- 6. MASA USZCZELNIAJĄCA
- 7. IZOLACJA TERMICZNA PODŁOGI
- 8. IZOLACJA PRZECIWWODNA FUNDAMENTU
- 9. KĄTOWNIK MONTAŻOWY
- 10. IZOLACJA TERMICZNA FUNDAMENTU
- 11. ŚCIANKA FUNDAMENTOWA

 vetrex okna i drzwi premium		Nazwa rysunku	
Adres		ul. Skarszewska 13, 83-110 Rokitki	
Opracowała		Marcin Tomczyński	
Sprawdził		Data	
		20.12.2024	

