


POZIOM
TARASU
ZEWNĘTRZNEGO

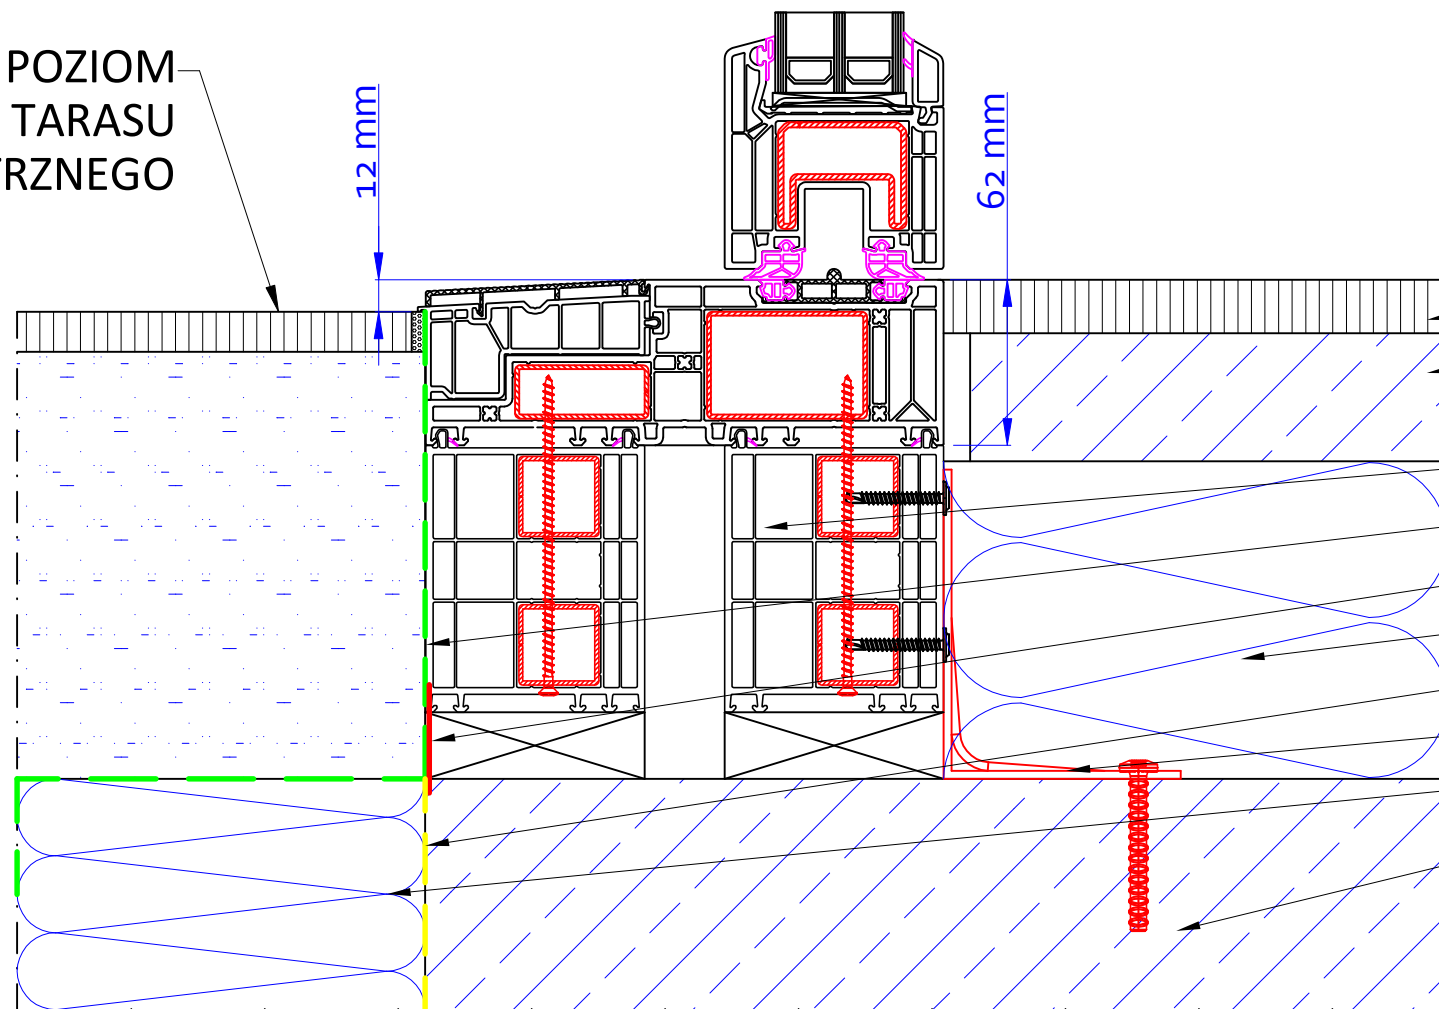

1. GOTOWA PODŁOGA
2. WYLEWKA BETONOWA
3. POSZERZENIA SYSTEMOWE
4. IZOLACJA PRZECIWWODNA - EPDM
5. MASA USZCZELNIAJĄCA
6. IZOLACJA TERMICZNA PODŁOGI
7. ISTNIEJĄCA IZOLACJA PRZECIWWODNA FUNDAMENTU
8. KĄTOWNIK MONTAŻOWY
9. IZOLACJA TERMICZNA FUNDAMENTU
10. ŚCIANKA FUNDAMENTOWA




okna i drzwi
premium

Adres ul. Skarszewska 13, 83-110 Rokittki

Opracował Marcin Tomczyński


Sprawdził

Nazwa rysunku	
Rys 43a. Przekrój osadzenia Vetrex Motion/Motion Max - Poszerzenia PVC. Wersja 1 - z masą uszczelniającą i EPDM	
Numer zlecenia	
Data	20.12.2024

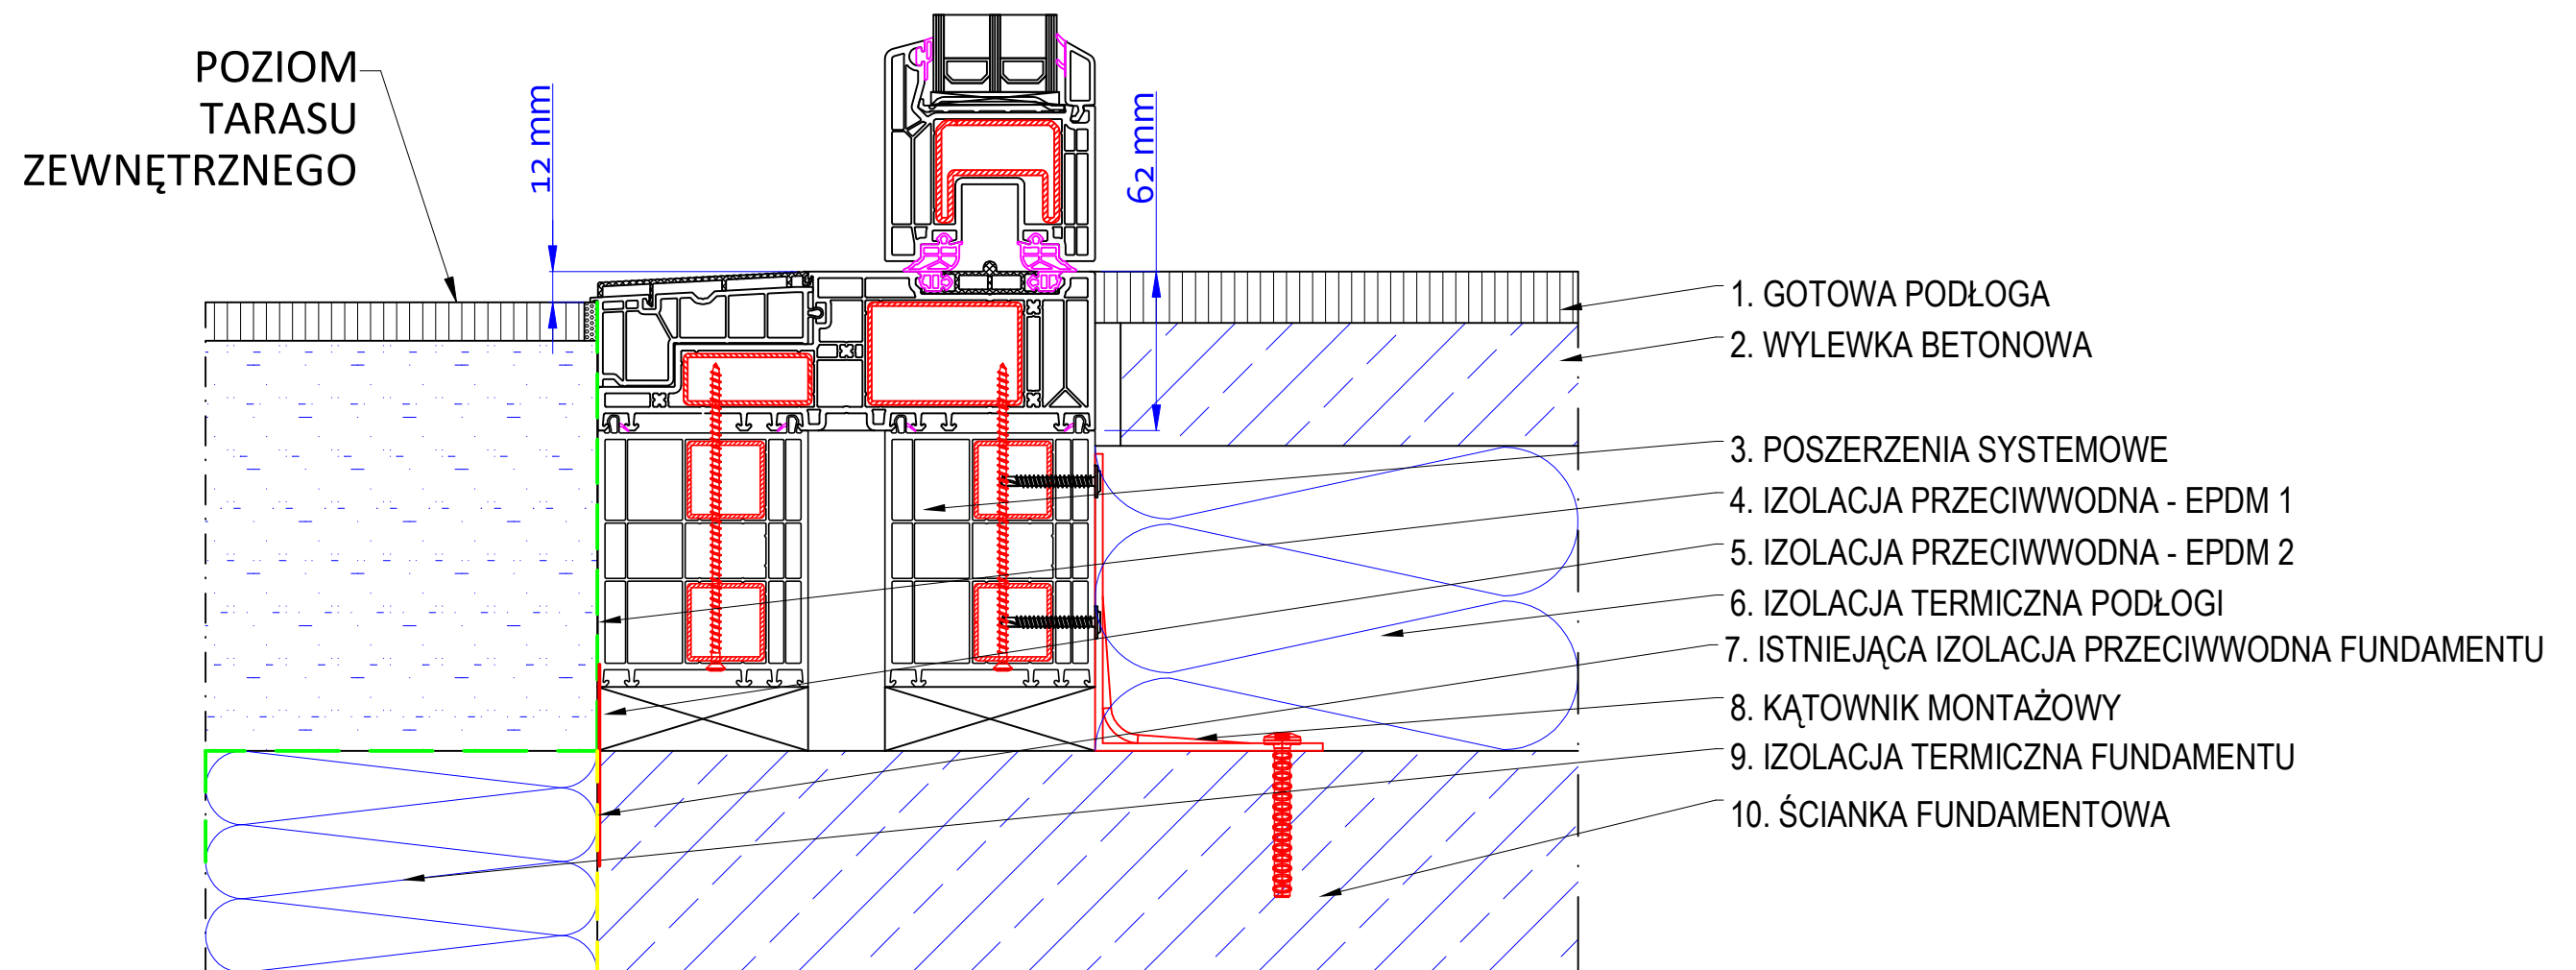


Uwaga:
W przypadku uszczelnienia 5 konieczny jest częściowy demontaż ocieplenia fundamentu
co może niekorzystnie wpłynąć na odpowiednie zabezpieczenie ściany fundamentowej.

 okna i drzwi premium		Nazwa rysunku	
Adres		ul. Skarszewska 13, 83-110 Rokittki	
Opracował		Marcin Tomczyński	
Sprawdził		Data	
		20.12.2024	
		Rys 43b. Przekrój osadzenia Vetrex Motion/Motion Max - Poszerzenia PVC. Wersja 2 - z EPDM x 2	
		Numer zlecenia	

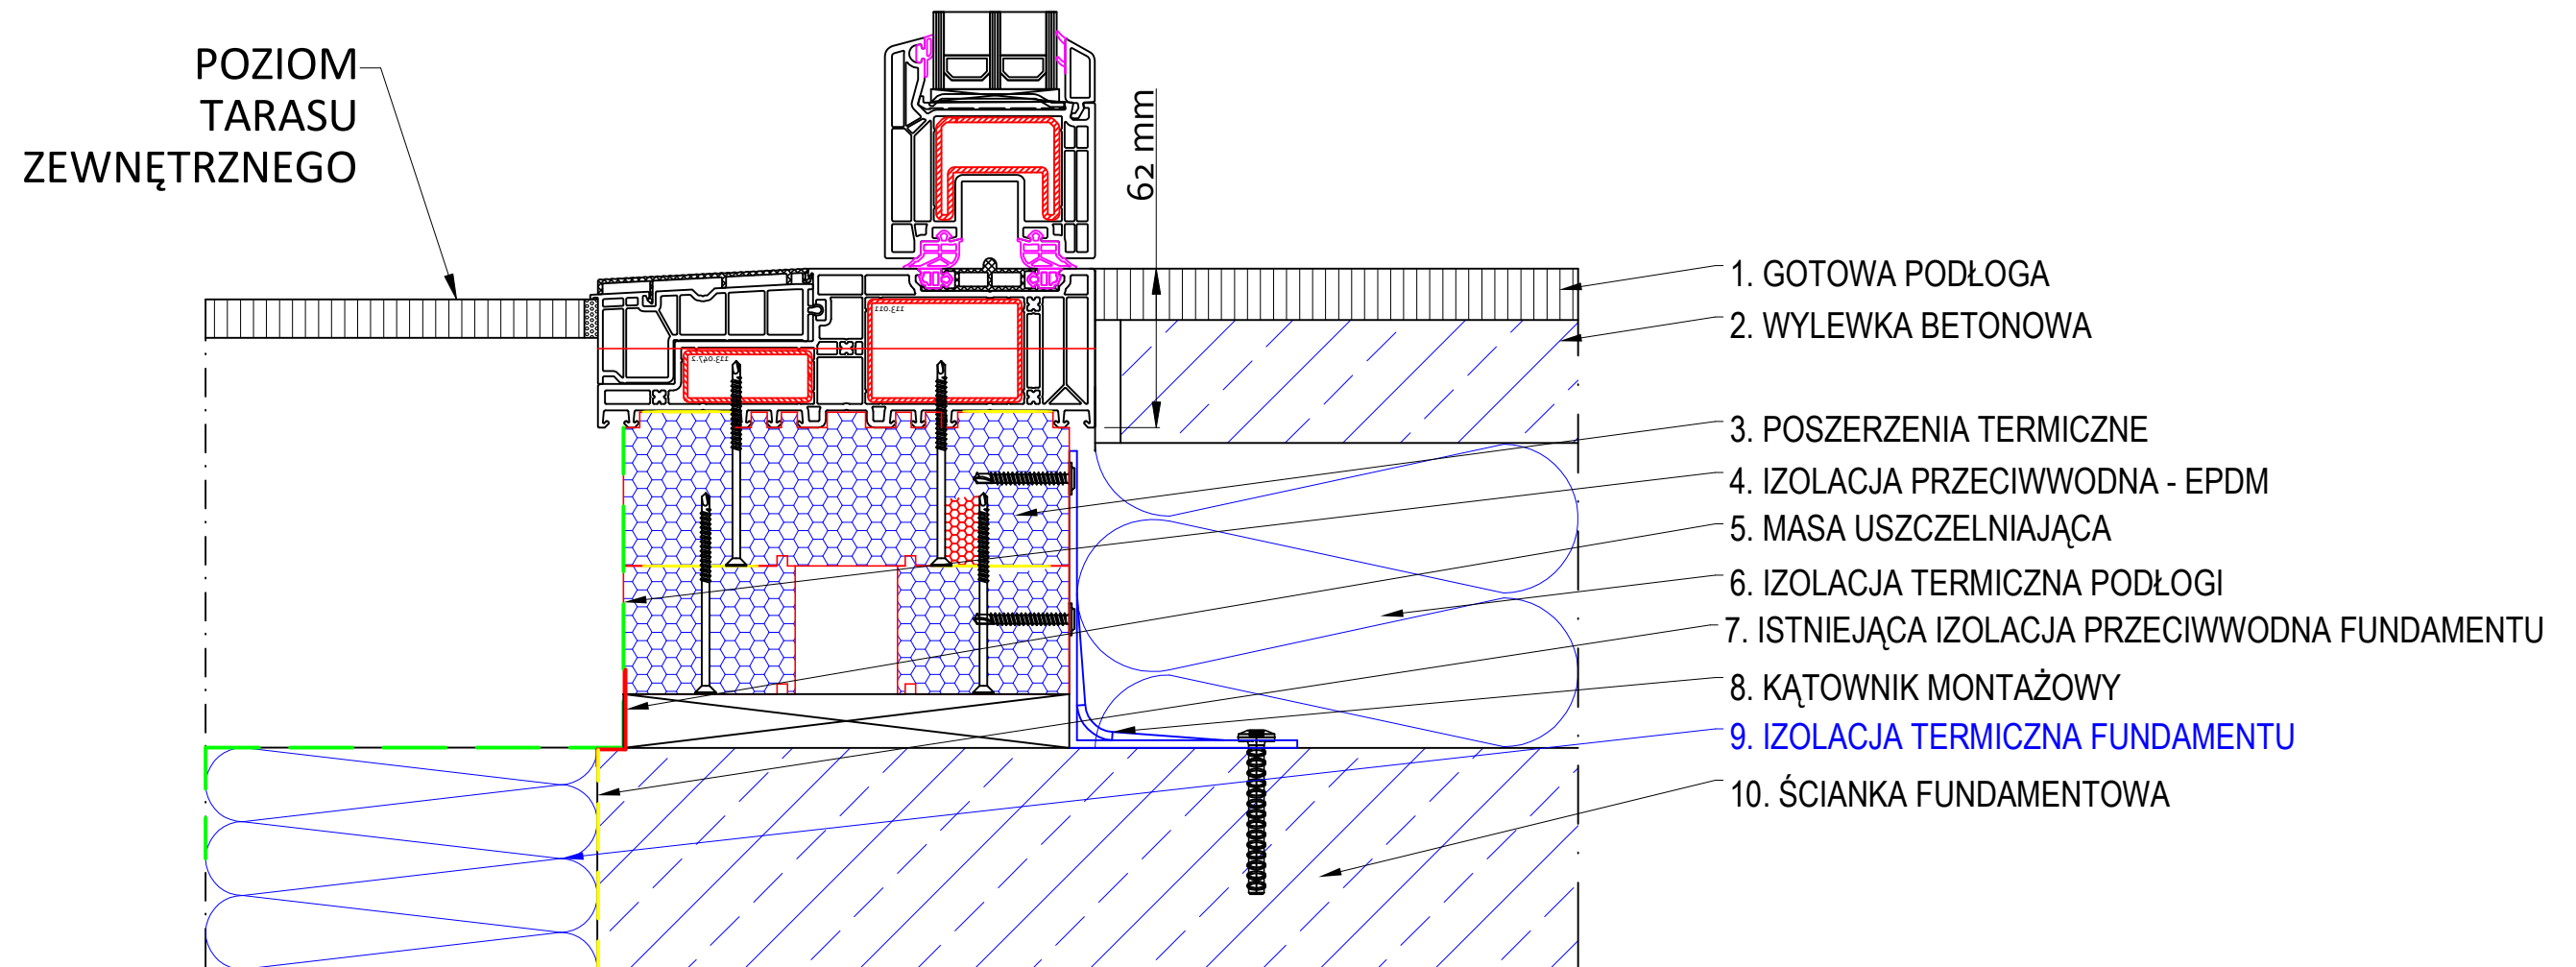

 okna i drzwi premium		Nazwa rysunku	
Adres		Rys 44a. Przekrój osadzenia Vetrex Motion/Motion Max Poszerzenia termiczne. Wersja 1 - z masą uszczelniającą i EPDM	
ul. Skarszewska 13, 83-110 Rokittki			
Opracował	Marcin Tomczyński	Numer zlecenia	
Sprawdził		Data	20.12.2024

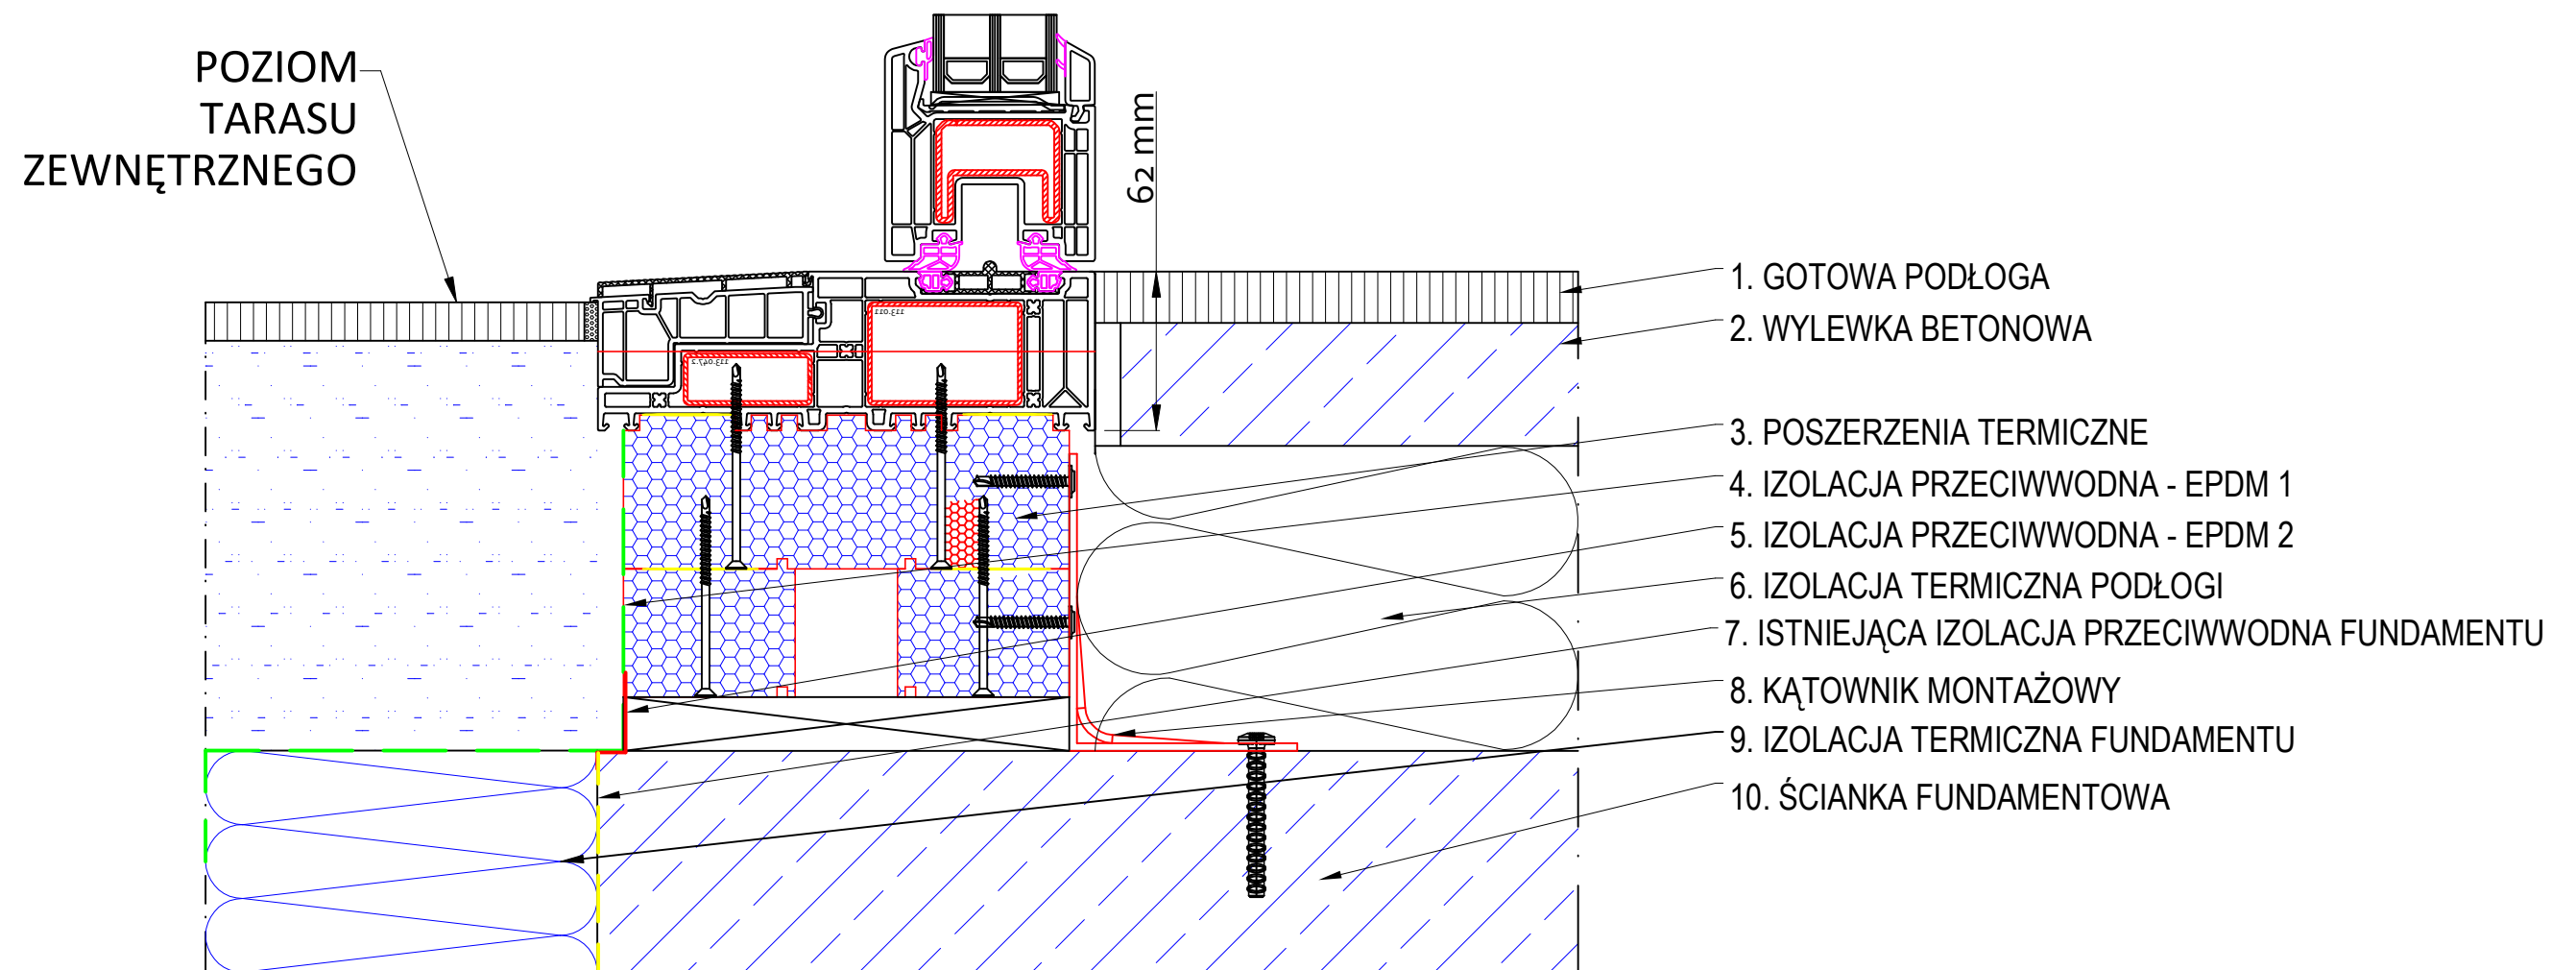

Uwaga: W przypadku uszczelnienia 5 konieczny jest częściowy demontaż ocieplenia fundamentu co może niekorzystnie wpłynąć na odpowiednie zabezpieczenie ściany fundamentowej.

 okna i drzwi premium		Nazwa rysunku	
Adres		Rys 44b. Przekrój osadzenia Vetrex Motion/Motion Max Poszerzenia termiczne. Versja 2 - z EPDM x 2	
ul. Skarszewska 13, 83-110 Rokittki			
Opracował	Marcin Tomczyński	Numer zlecenia	
Sprawdził		Data	20.12.2024