


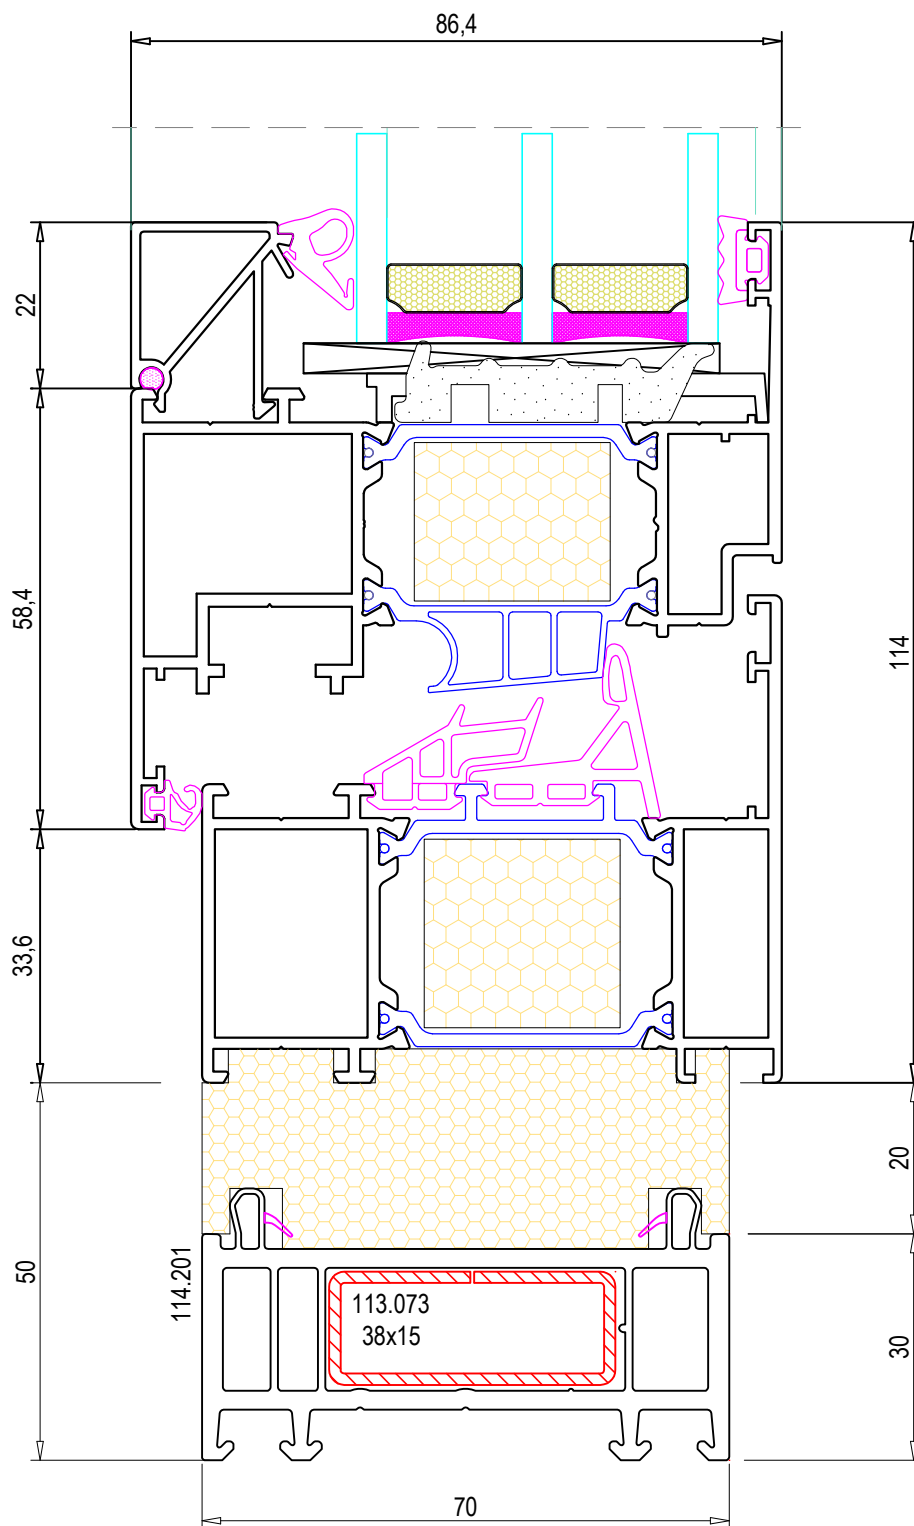

Nazwa rysunku

Rama 18.11365 + Adapter EAF 70 +
Poszerzenie 30mm

Adres ul. Skarszewska 13, 83-110 Rokitki

Opracowała Magdalena Turzańska

Numer zlecenia

Sprawdził

Data

22.07.2024