



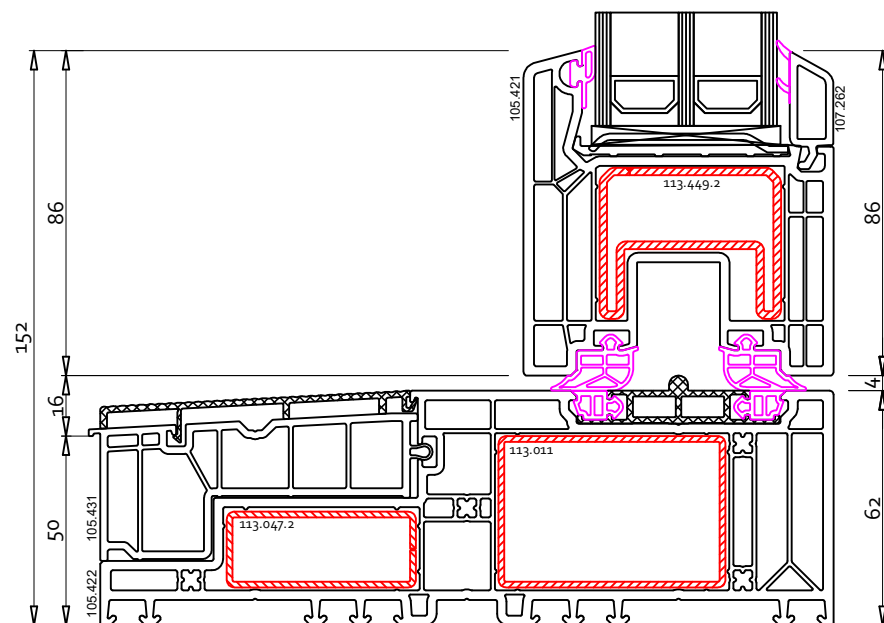
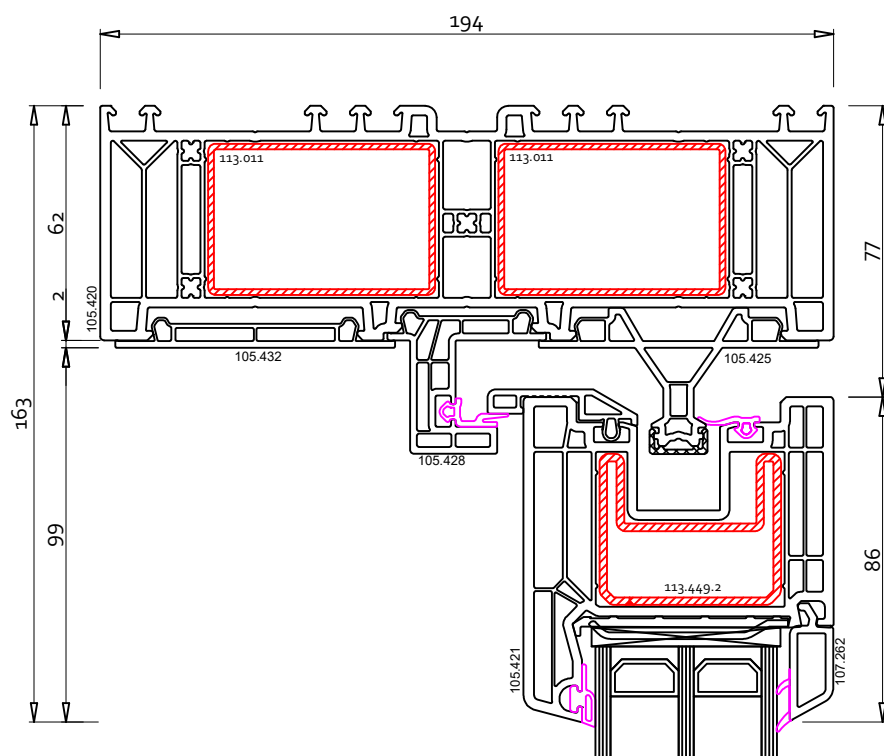
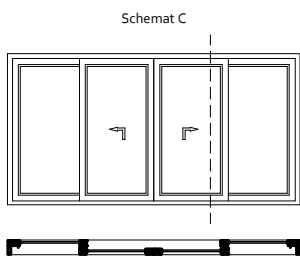
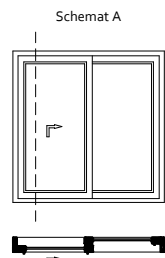
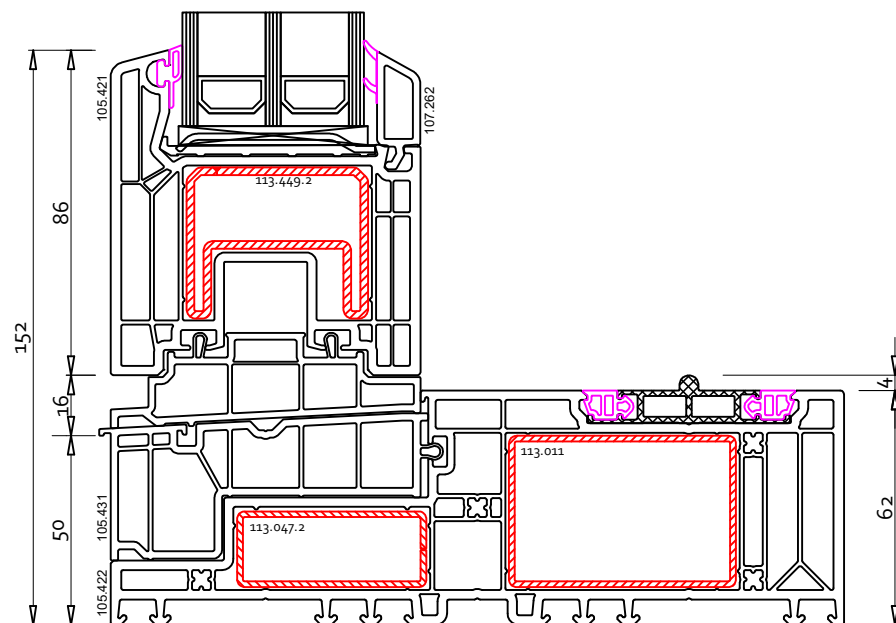
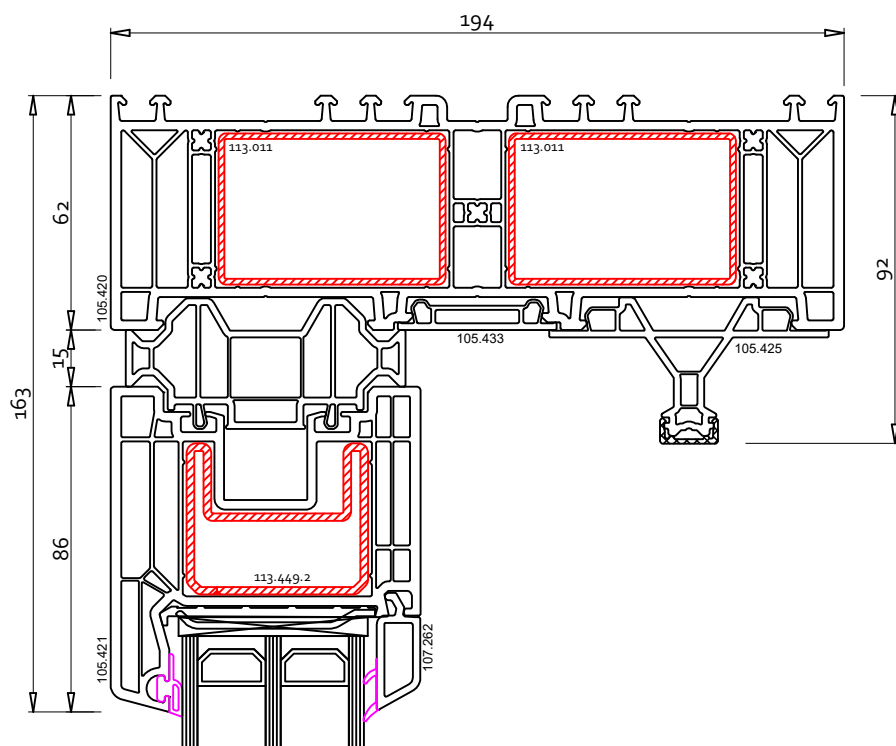
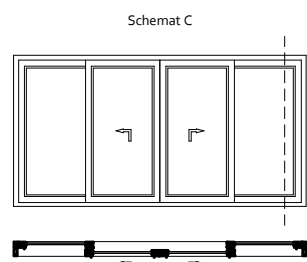


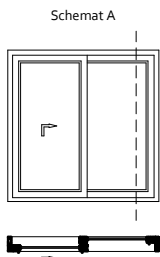



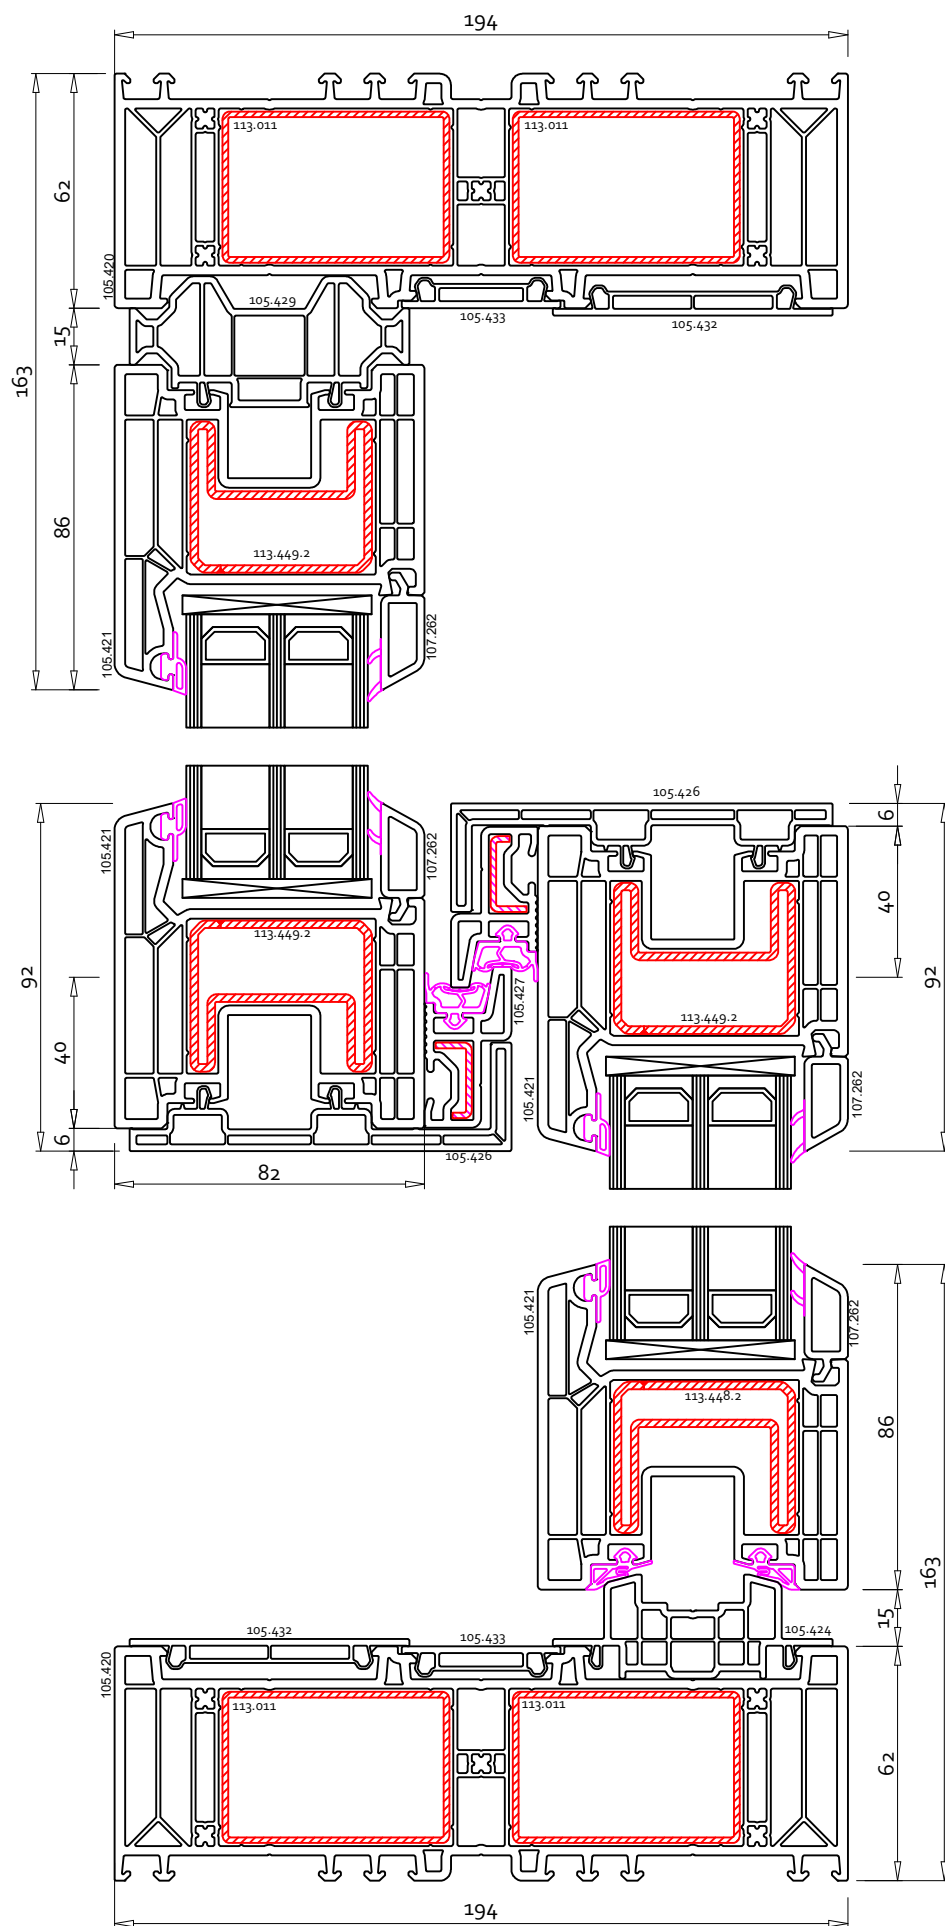




Schemat A

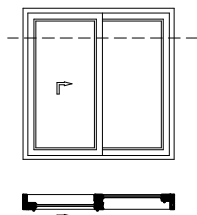

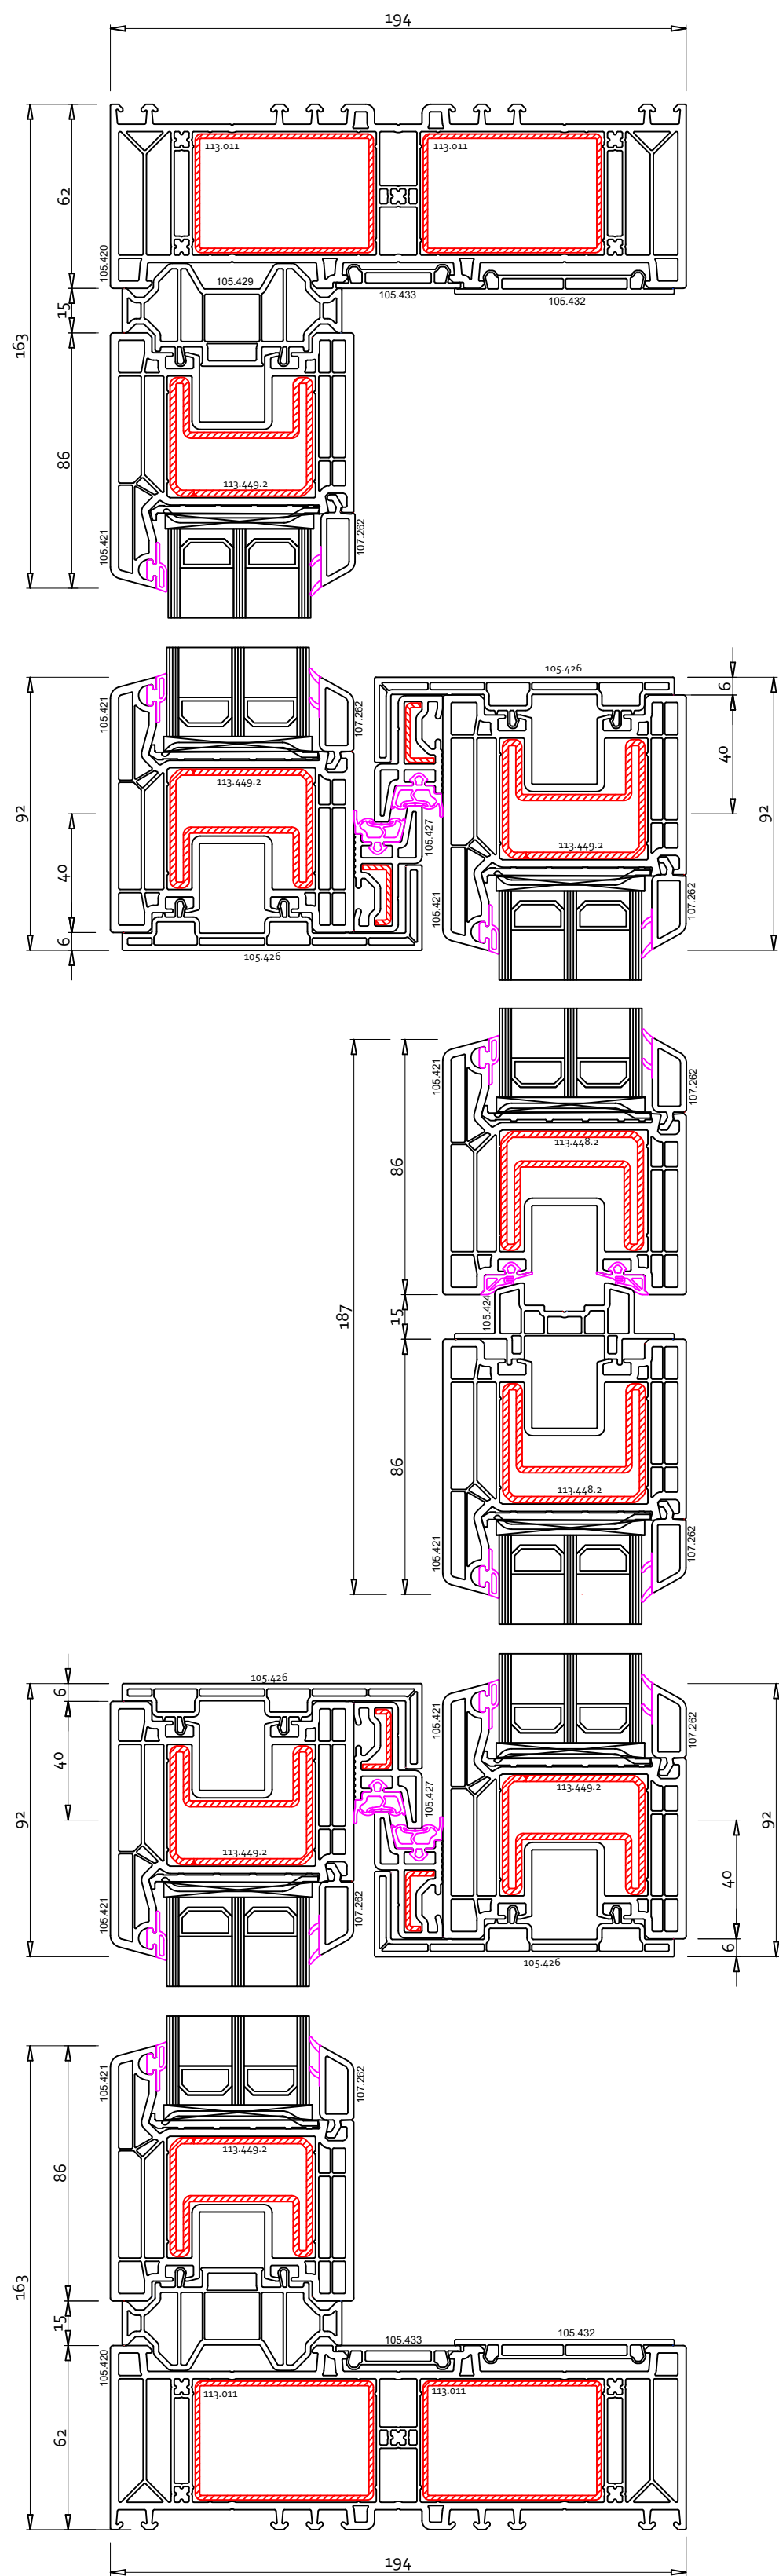

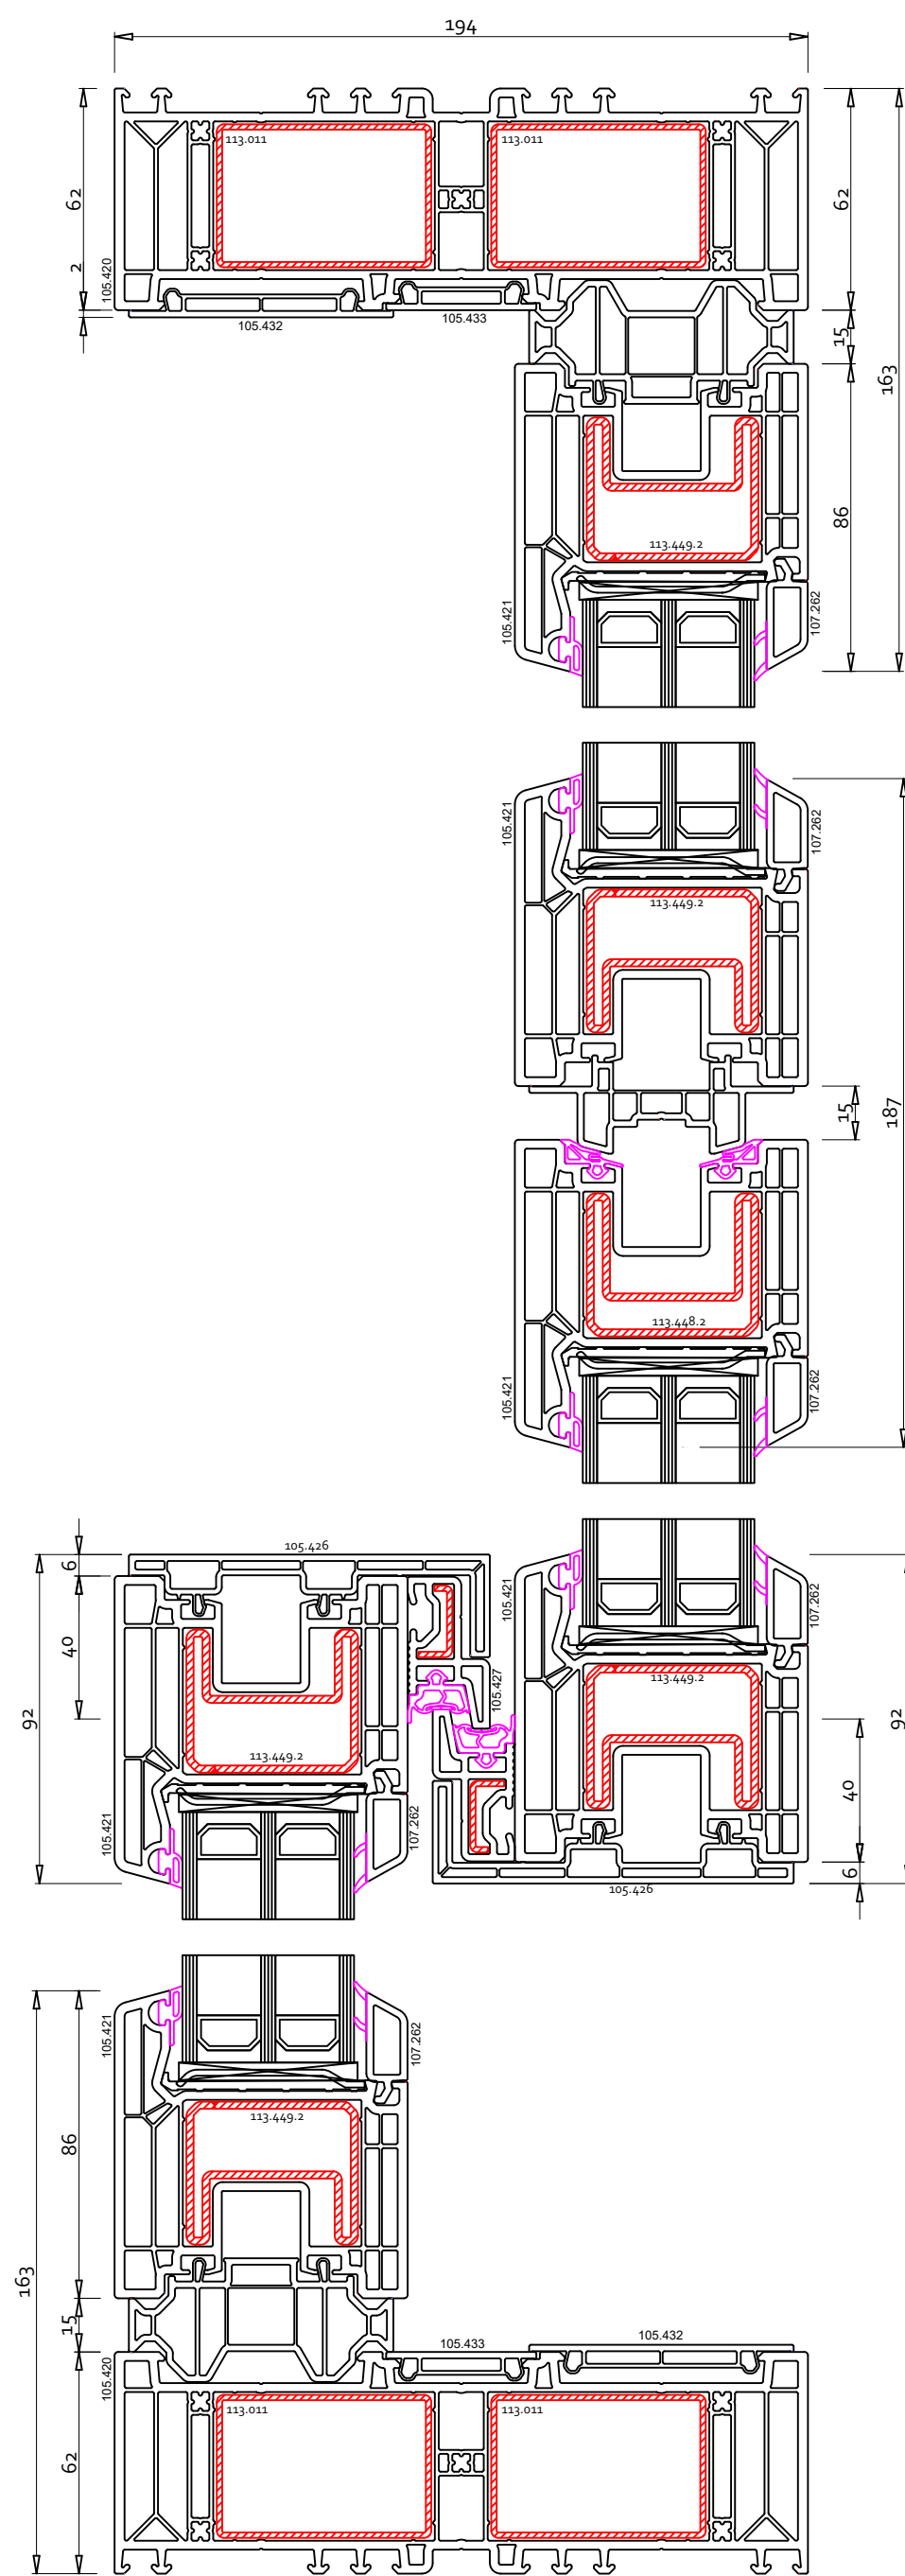

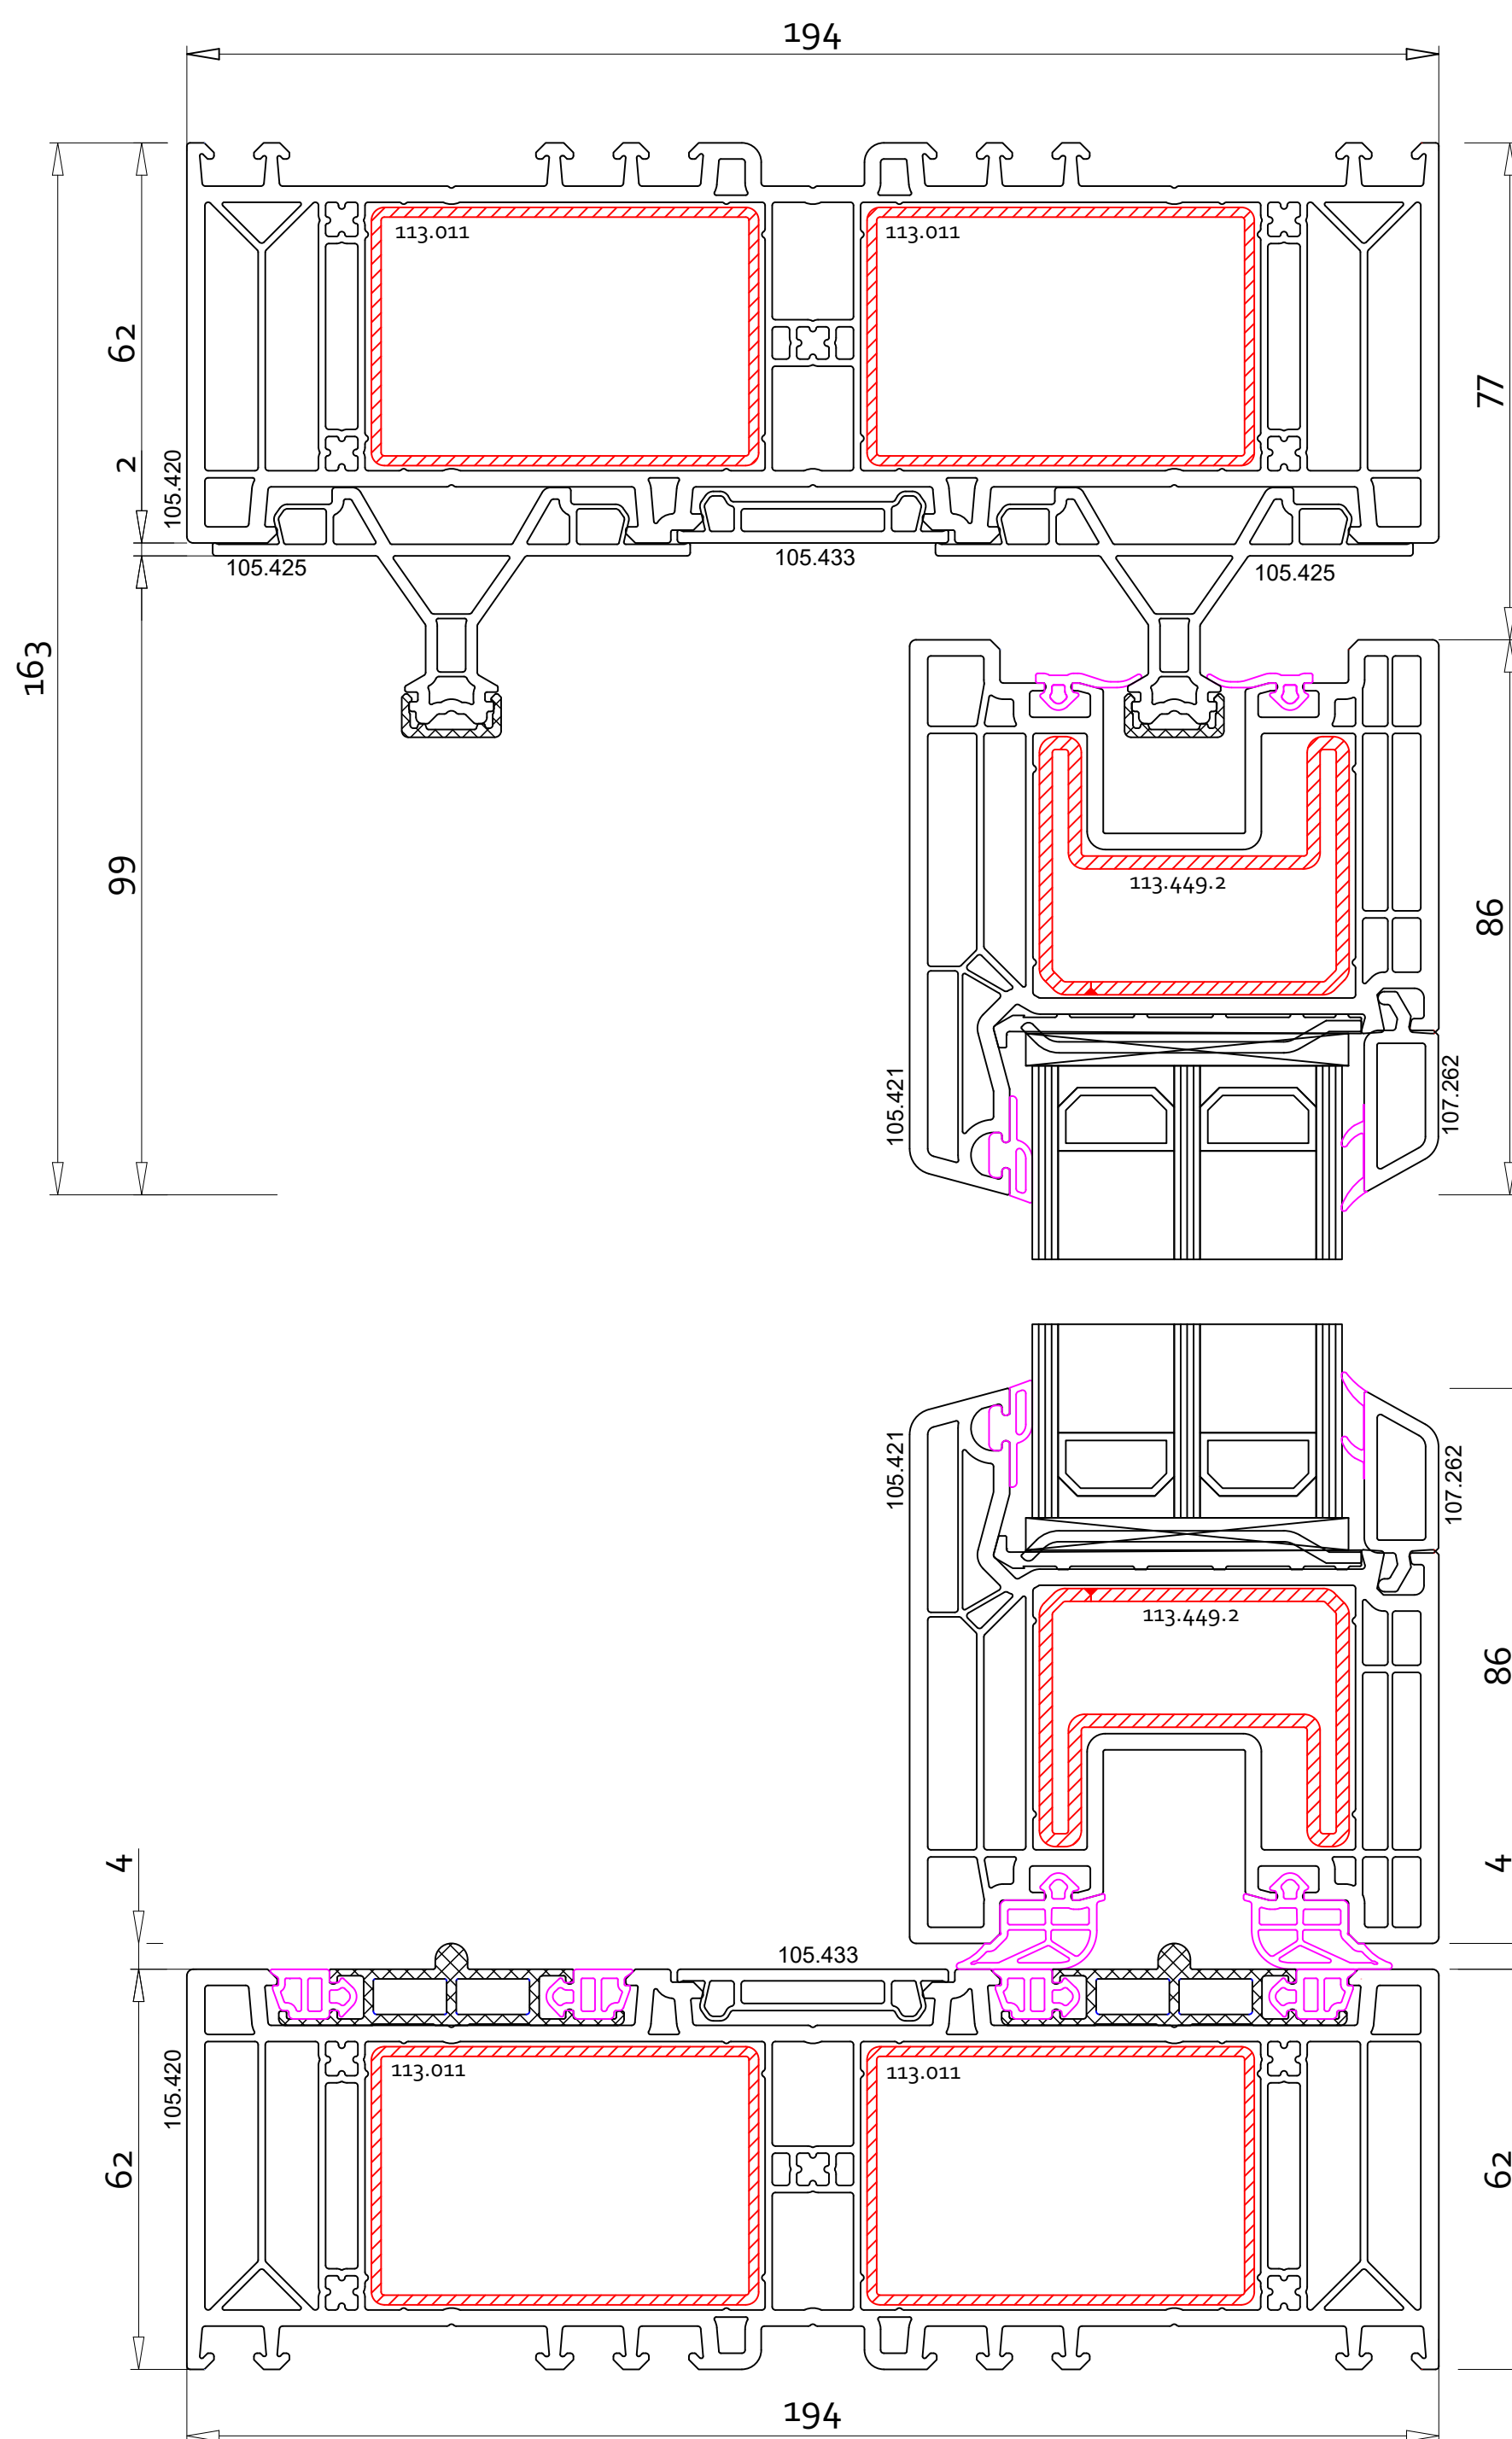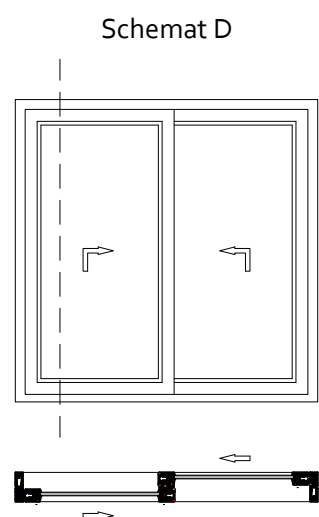

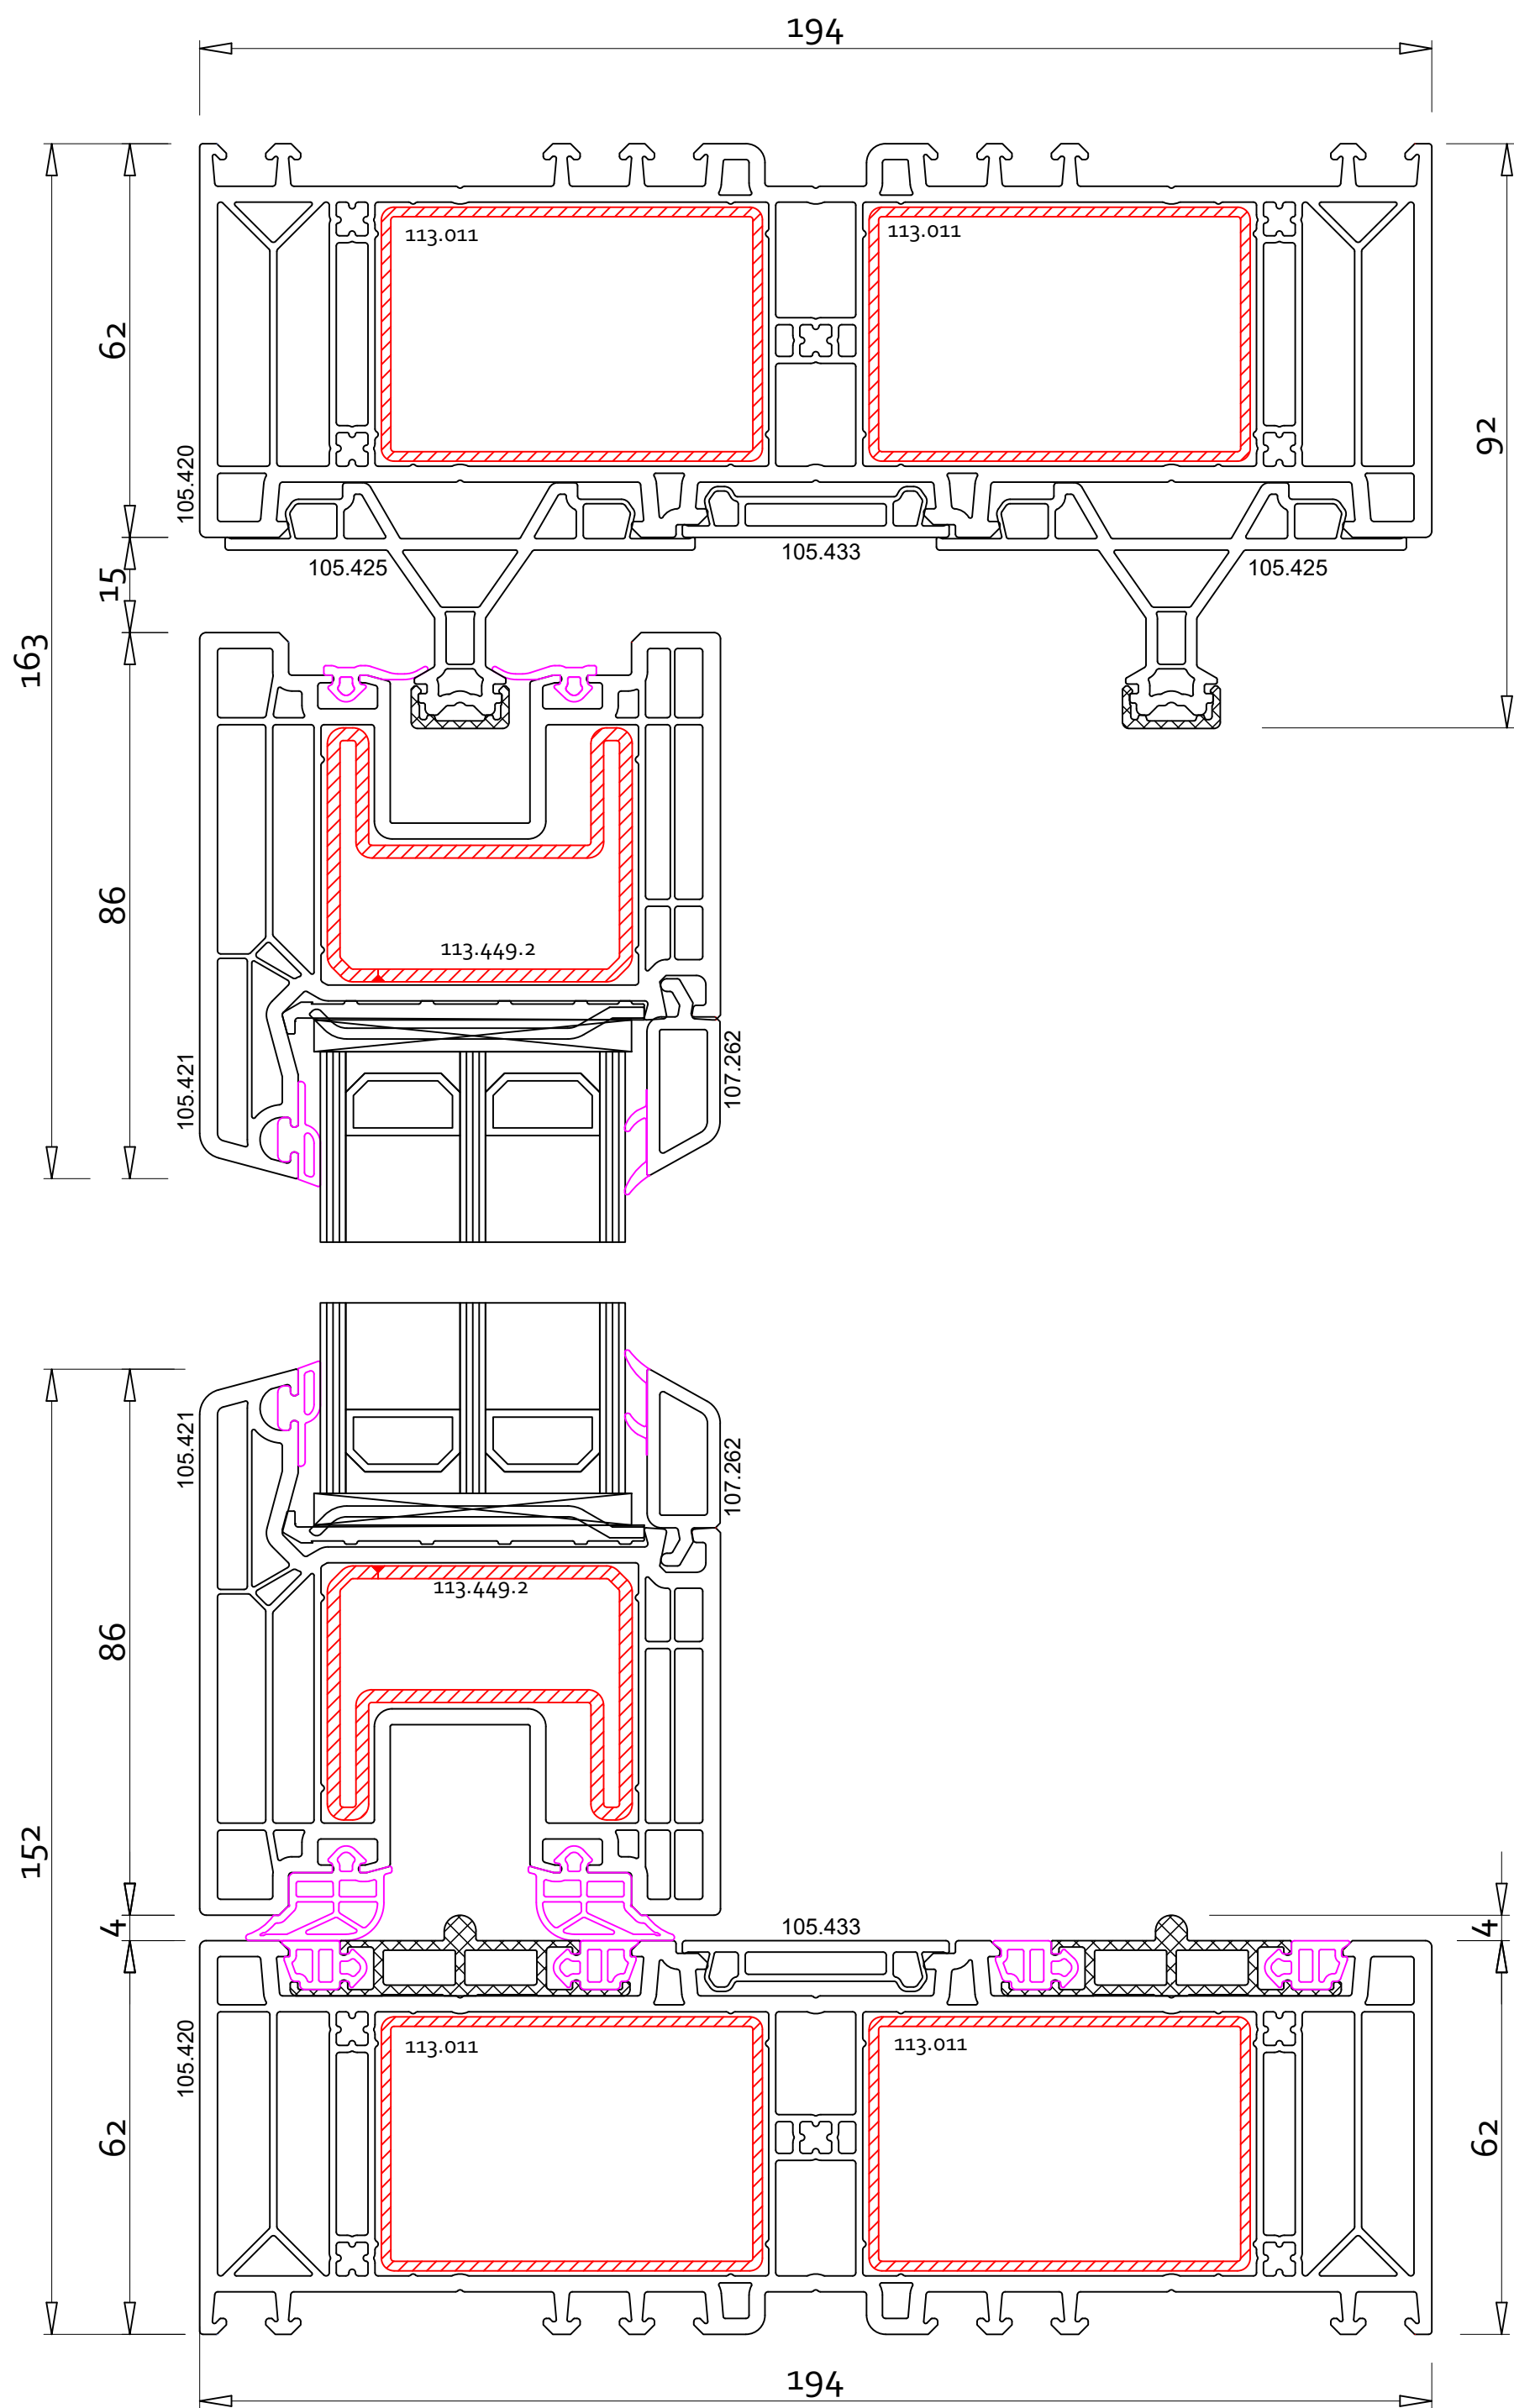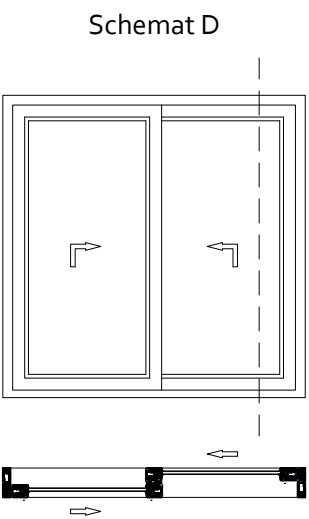

 vetrex okna i drzwi premium		Nazwa rysunku	
Adres: Skarszewska 13, 83-110 Tczew / Rokitti		MOTION 8z SCHEMAT D PRZEKRÓJ PIONOWY - SKRZYDŁO ZEWNĄTRZ	
Opracowała	Magdalena Turzańska	Numer rysunku	
Sprawił		Data	28.05.2021